


- LIMITE DE SUELO URBANO
- RED DE SANEAMIENTO
- POZO DE REGISTRO

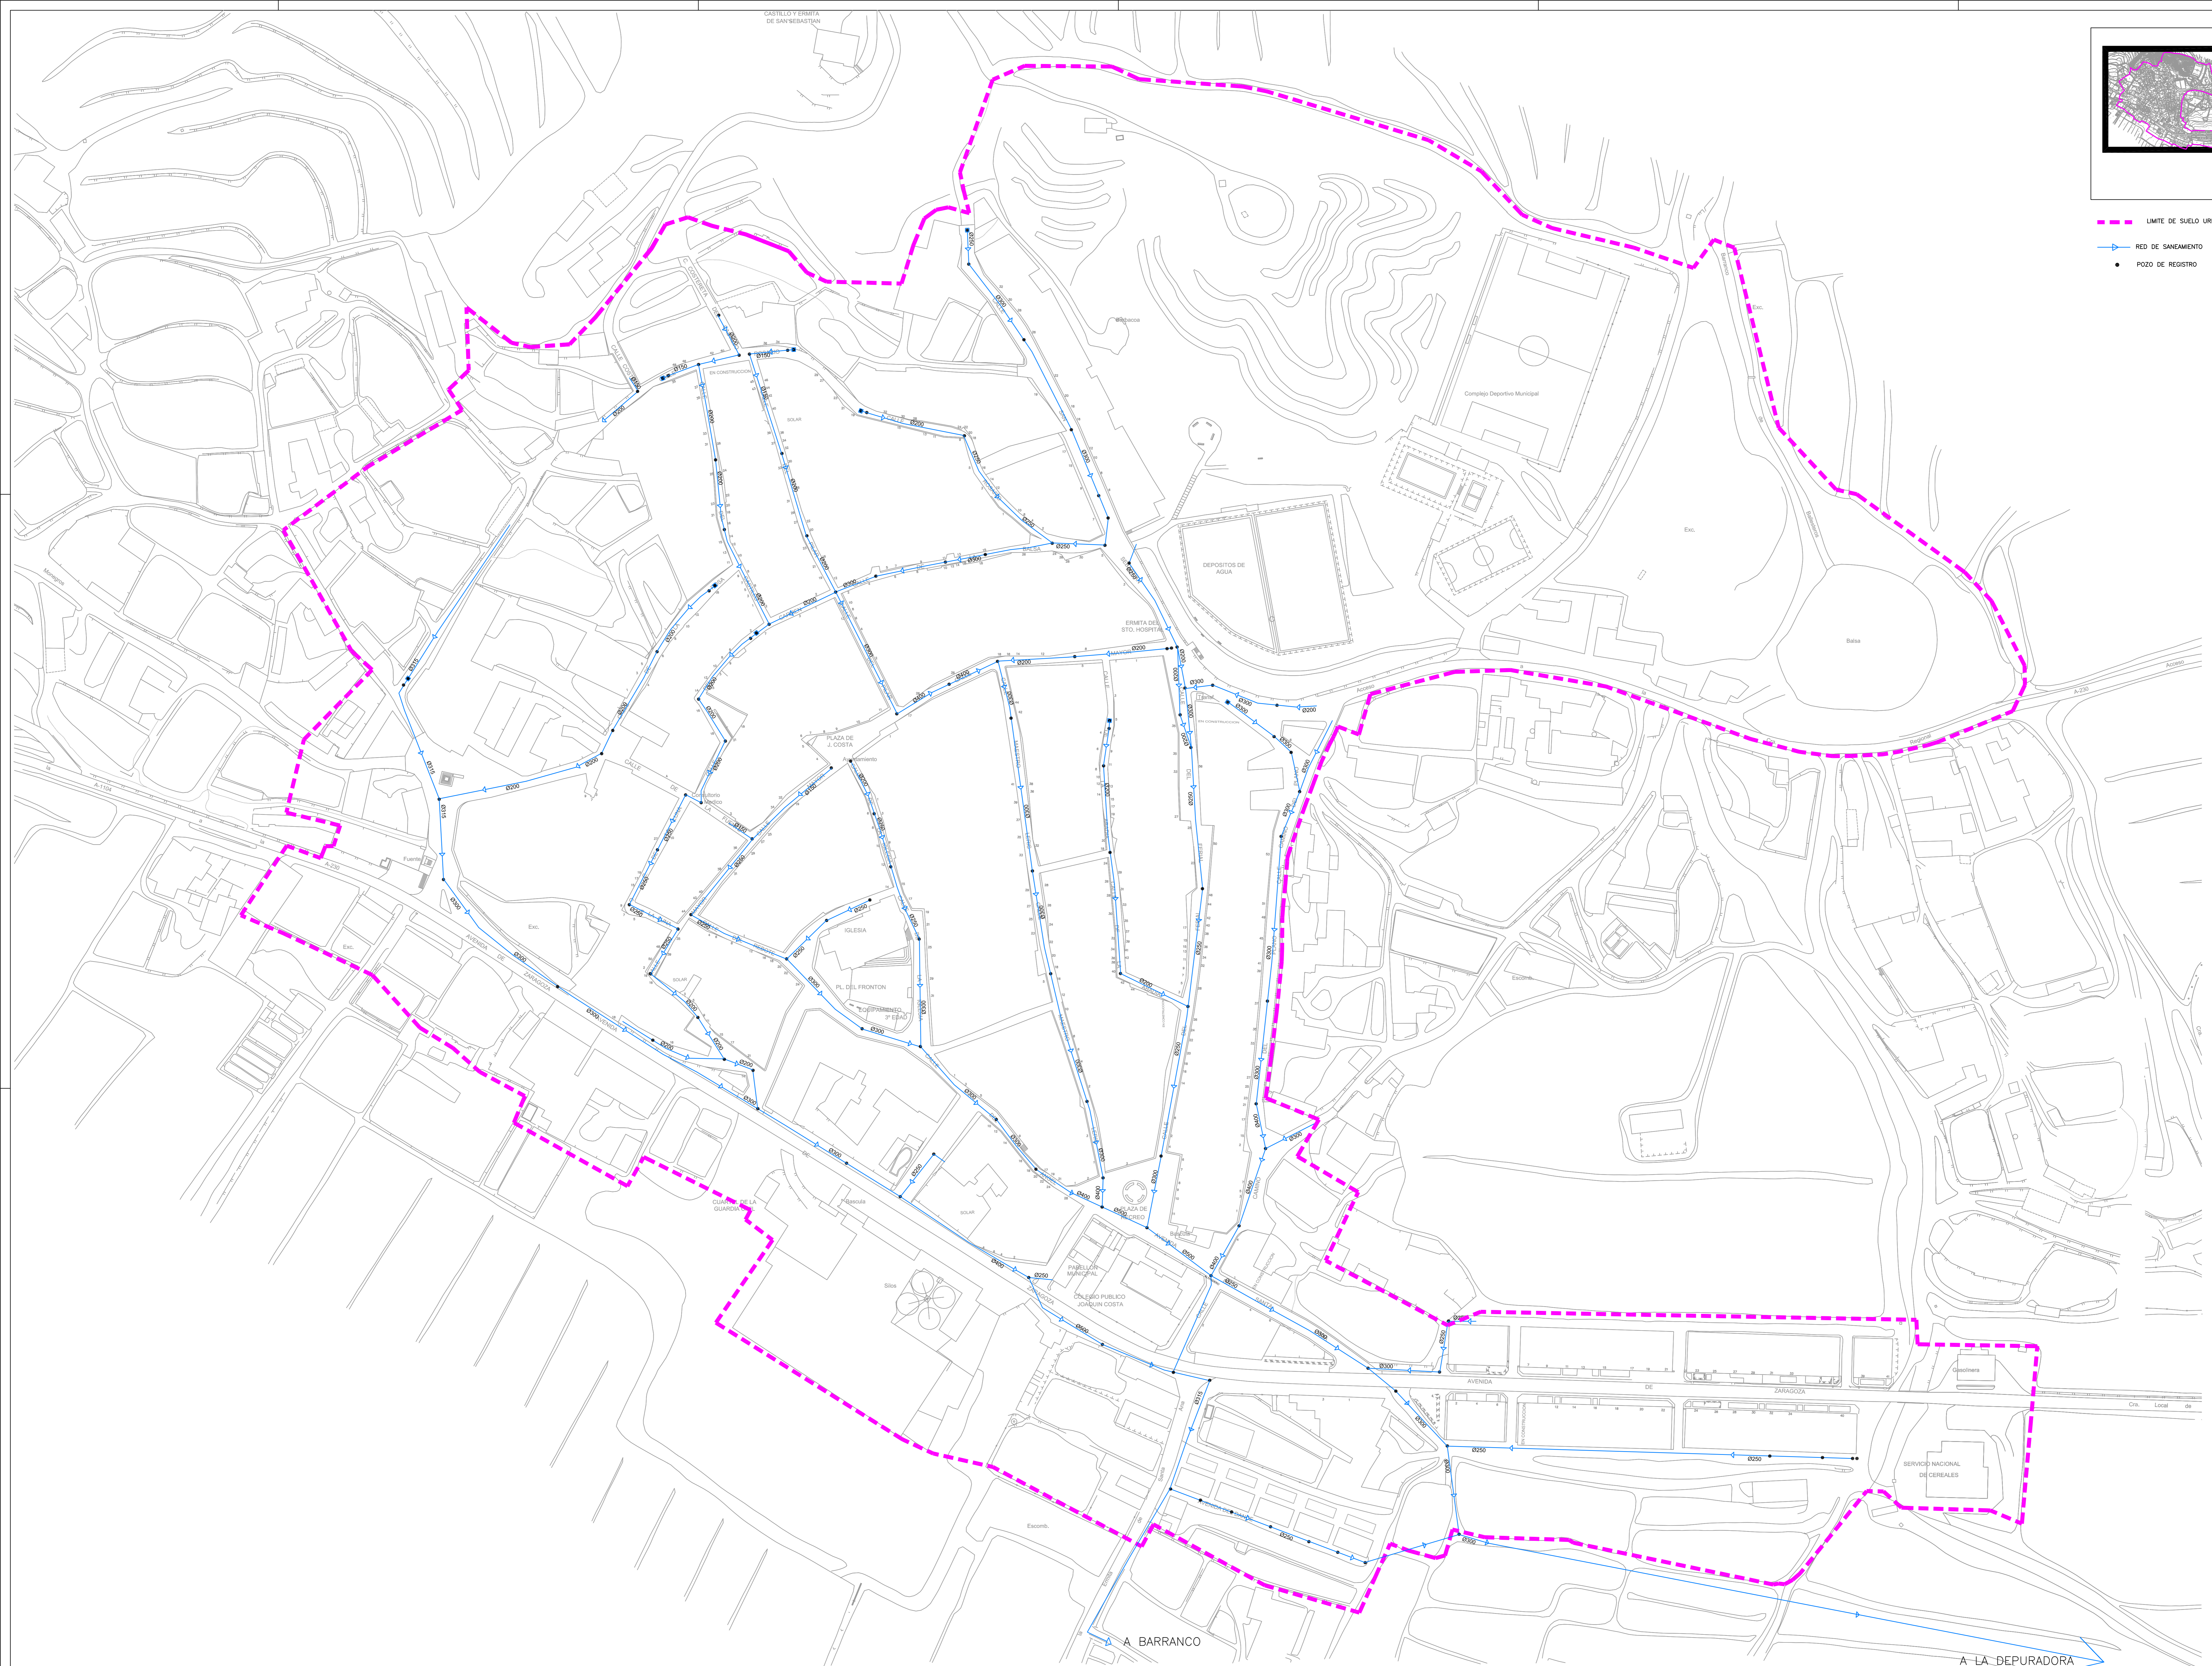

N

0 10 20 30 40 50 60 70 80 90 100

22083-TR-PODU-CASTEJÓN DE MONEGROS

Plan: **PI.4.2a**

Título: SERVICIOS URBANOS  
RED DE SANEAMIENTO  
ZONA OESTE

Escala: 1:1.000

DOCUMENTO DE TEXTO REFUNDIDO:  
PLAN GENERAL DE ORDENACIÓN  
URBANA DE CASTEJÓN DE  
MONEGROS

Emplazamiento:  
CASTEJÓN DE MONEGROS  
(HUESCA)

Fecha: JULIO-2013 | Expediente: H-077.08

Conforme y Enterao:  
AYUNTAMIENTO DE CASTEJÓN DE MONEGROS  
PROMOTOR

Técnico:  
ALFONSO VEGA CAÑADAS  
ARQUITECTO

Técnico:  
FERNANDO LAFUENTE GONZÁLEZ  
ABOGADO

A BARRANCO

A LA DEPURADORA