
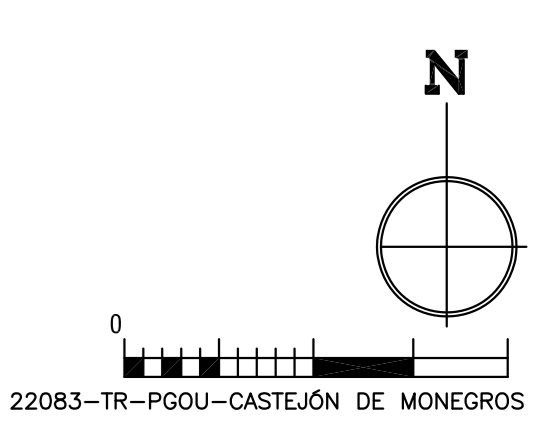


- LIMITE DE SUELO URBANO
- ALUMBRADO PÚBLICO
- ▨ PAVIMENTO ASFALTO
- ▨ PAVIMENTO HORMIGÓN

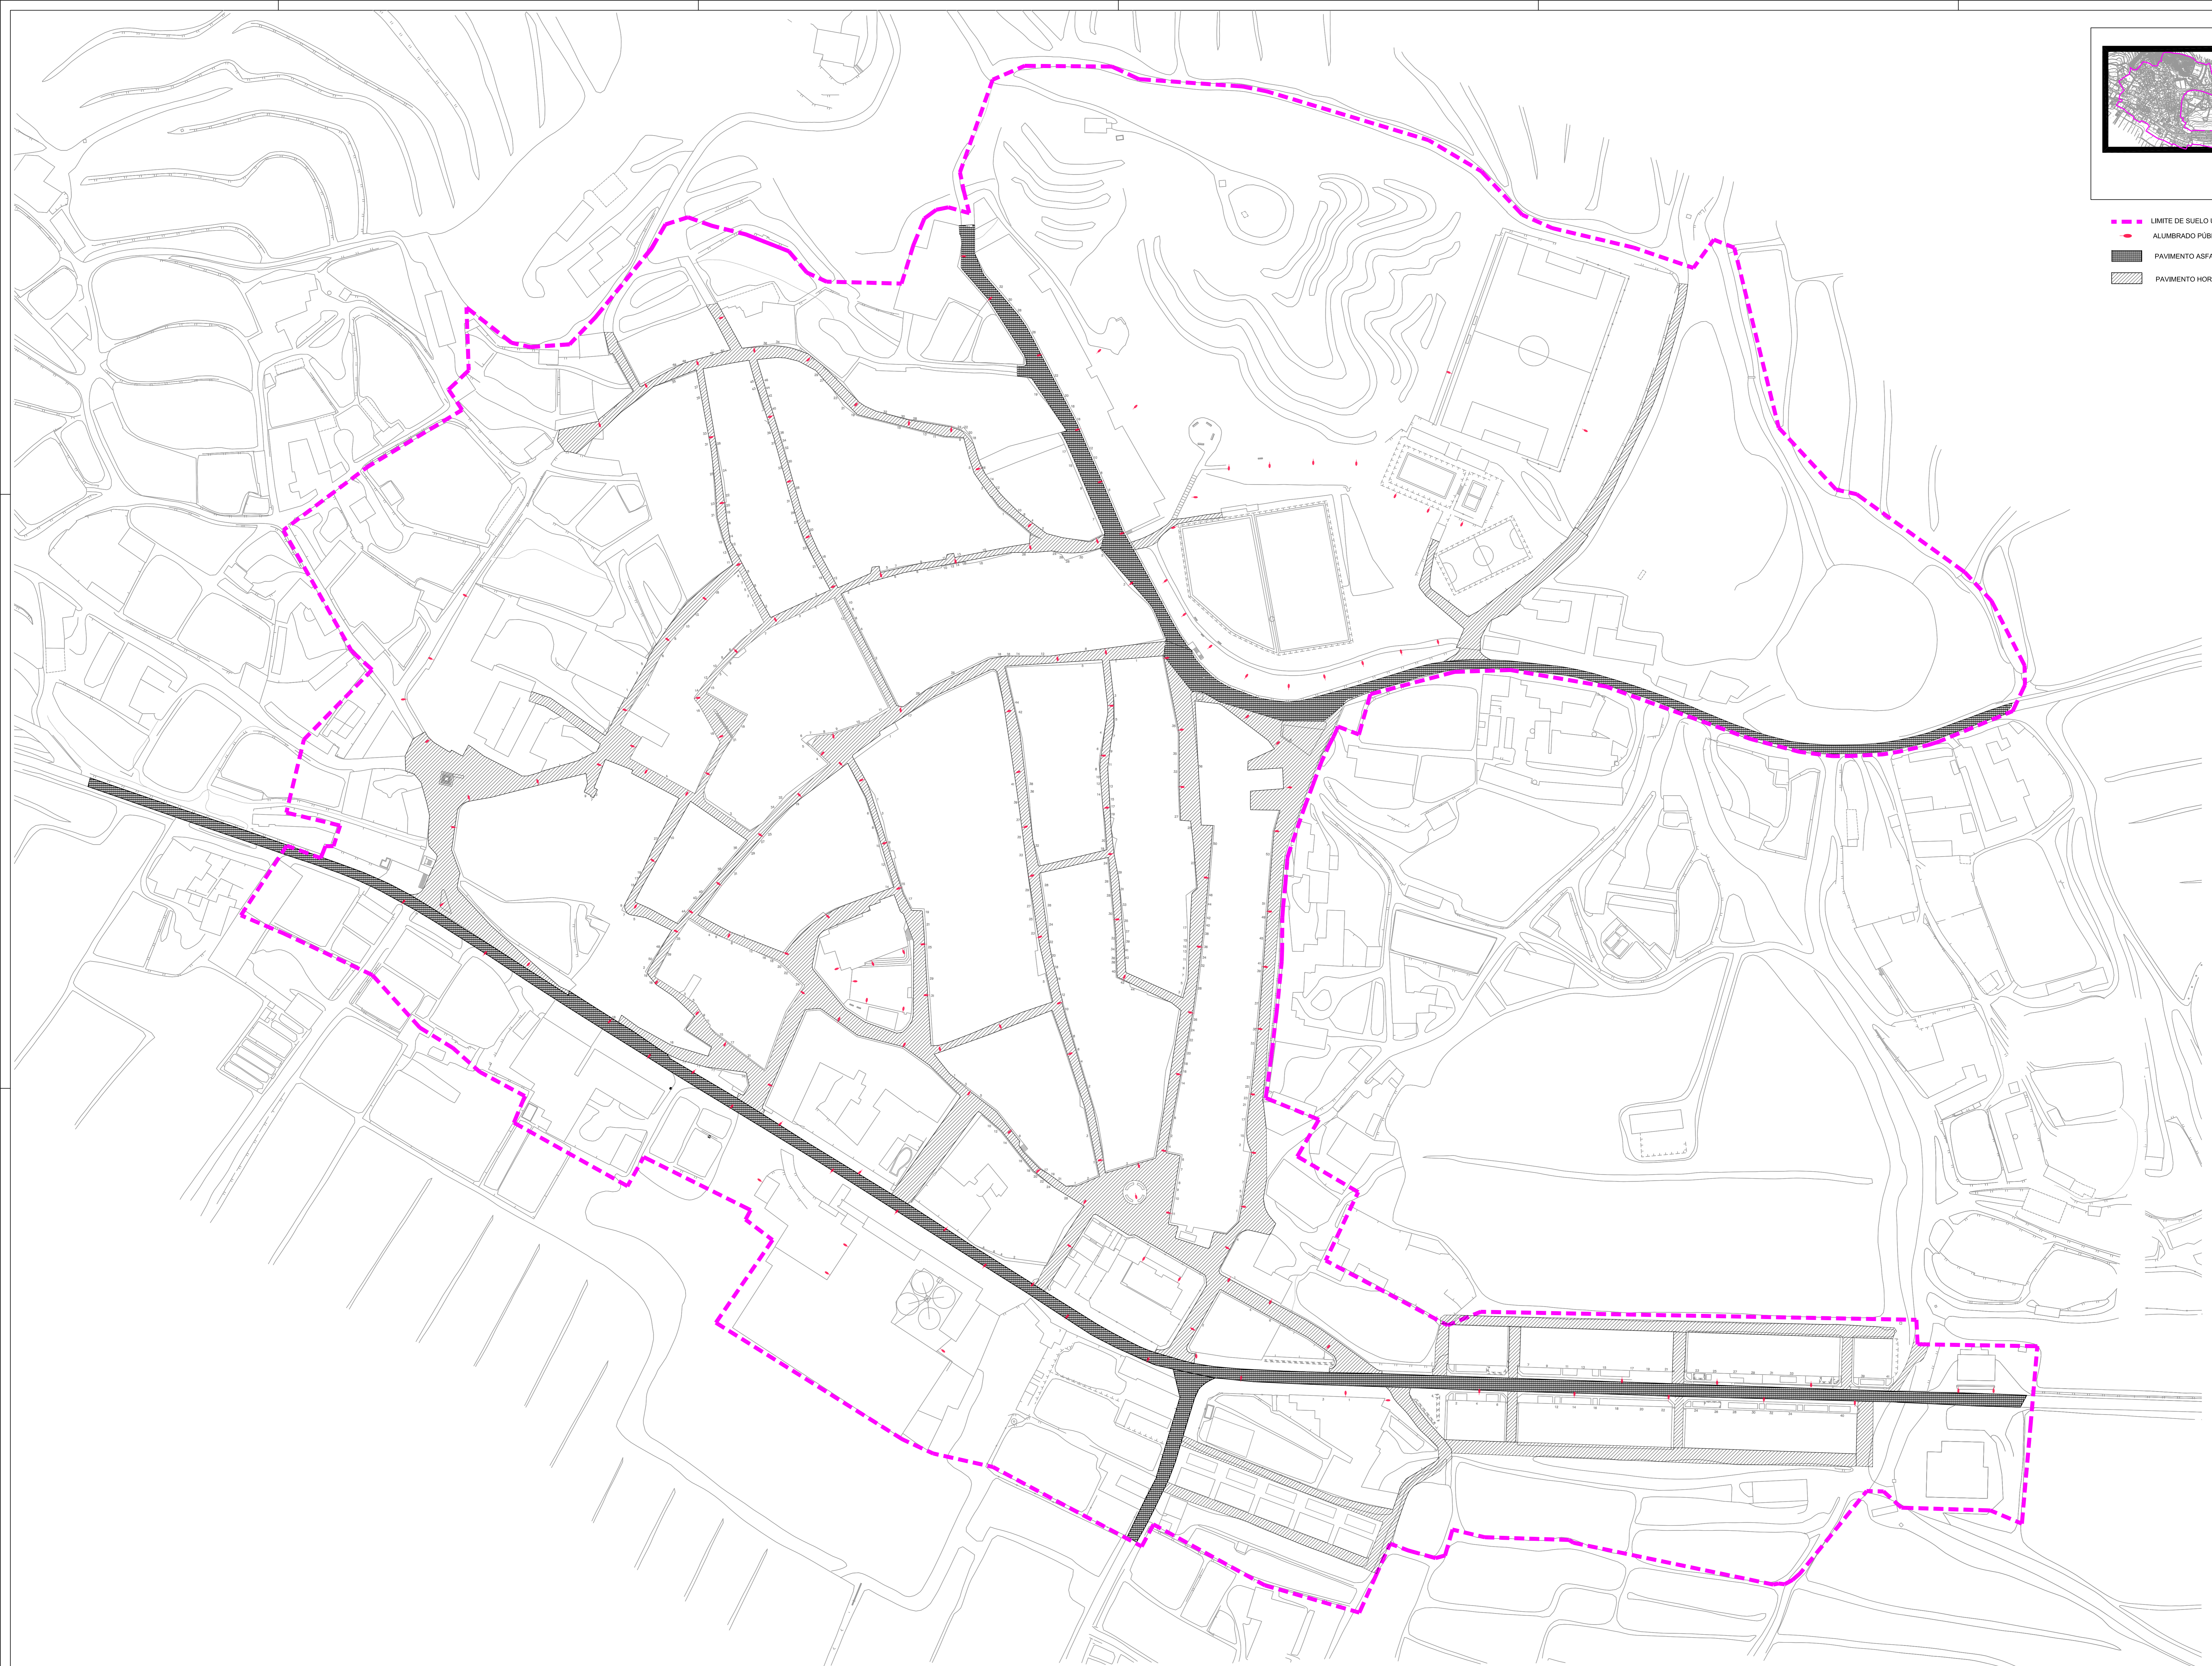

22083-TR-PSOU-CASTEJÓN DE MONEGROS

Plano:	PI.4.3a
Título:	SERVICIOS URBANOS ALUMBRADO PÚBLICO Y PAVIMENTACIÓN.ZONA OESTE
Escala:	1:1.000
DOCUMENTO DE TEXTO REFUNDIDO:	PLAN GENERAL DE ORDENACIÓN URBANA DE CASTEJÓN DE MONEGROS
Emplazamiento:	CASTEJÓN DE MONEGROS (HUESCA)
Fecha:	JULIO-2013
Equilibrado:	H-077/08
Conforme y Entero:	
AYUNTAMIENTO DE CASTEJÓN DE MONEGROS PROMOTOR	
Técnico:	ALFONSO VEGA CAÑADAS ARQUITECTO
Técnico:	FERNANDO LAFUENTE GONZÁLEZ ABOGADO